


Byggnadsnämnden i Varberg
Ankom

2019-12-19

2019-2208

TECKENFÖRKLARING

- KVARTERSGRÄNS
- 0.00 MÄTT I METER, HUSMÄTT = SOCKELMÄTT
- R 6 RADIE

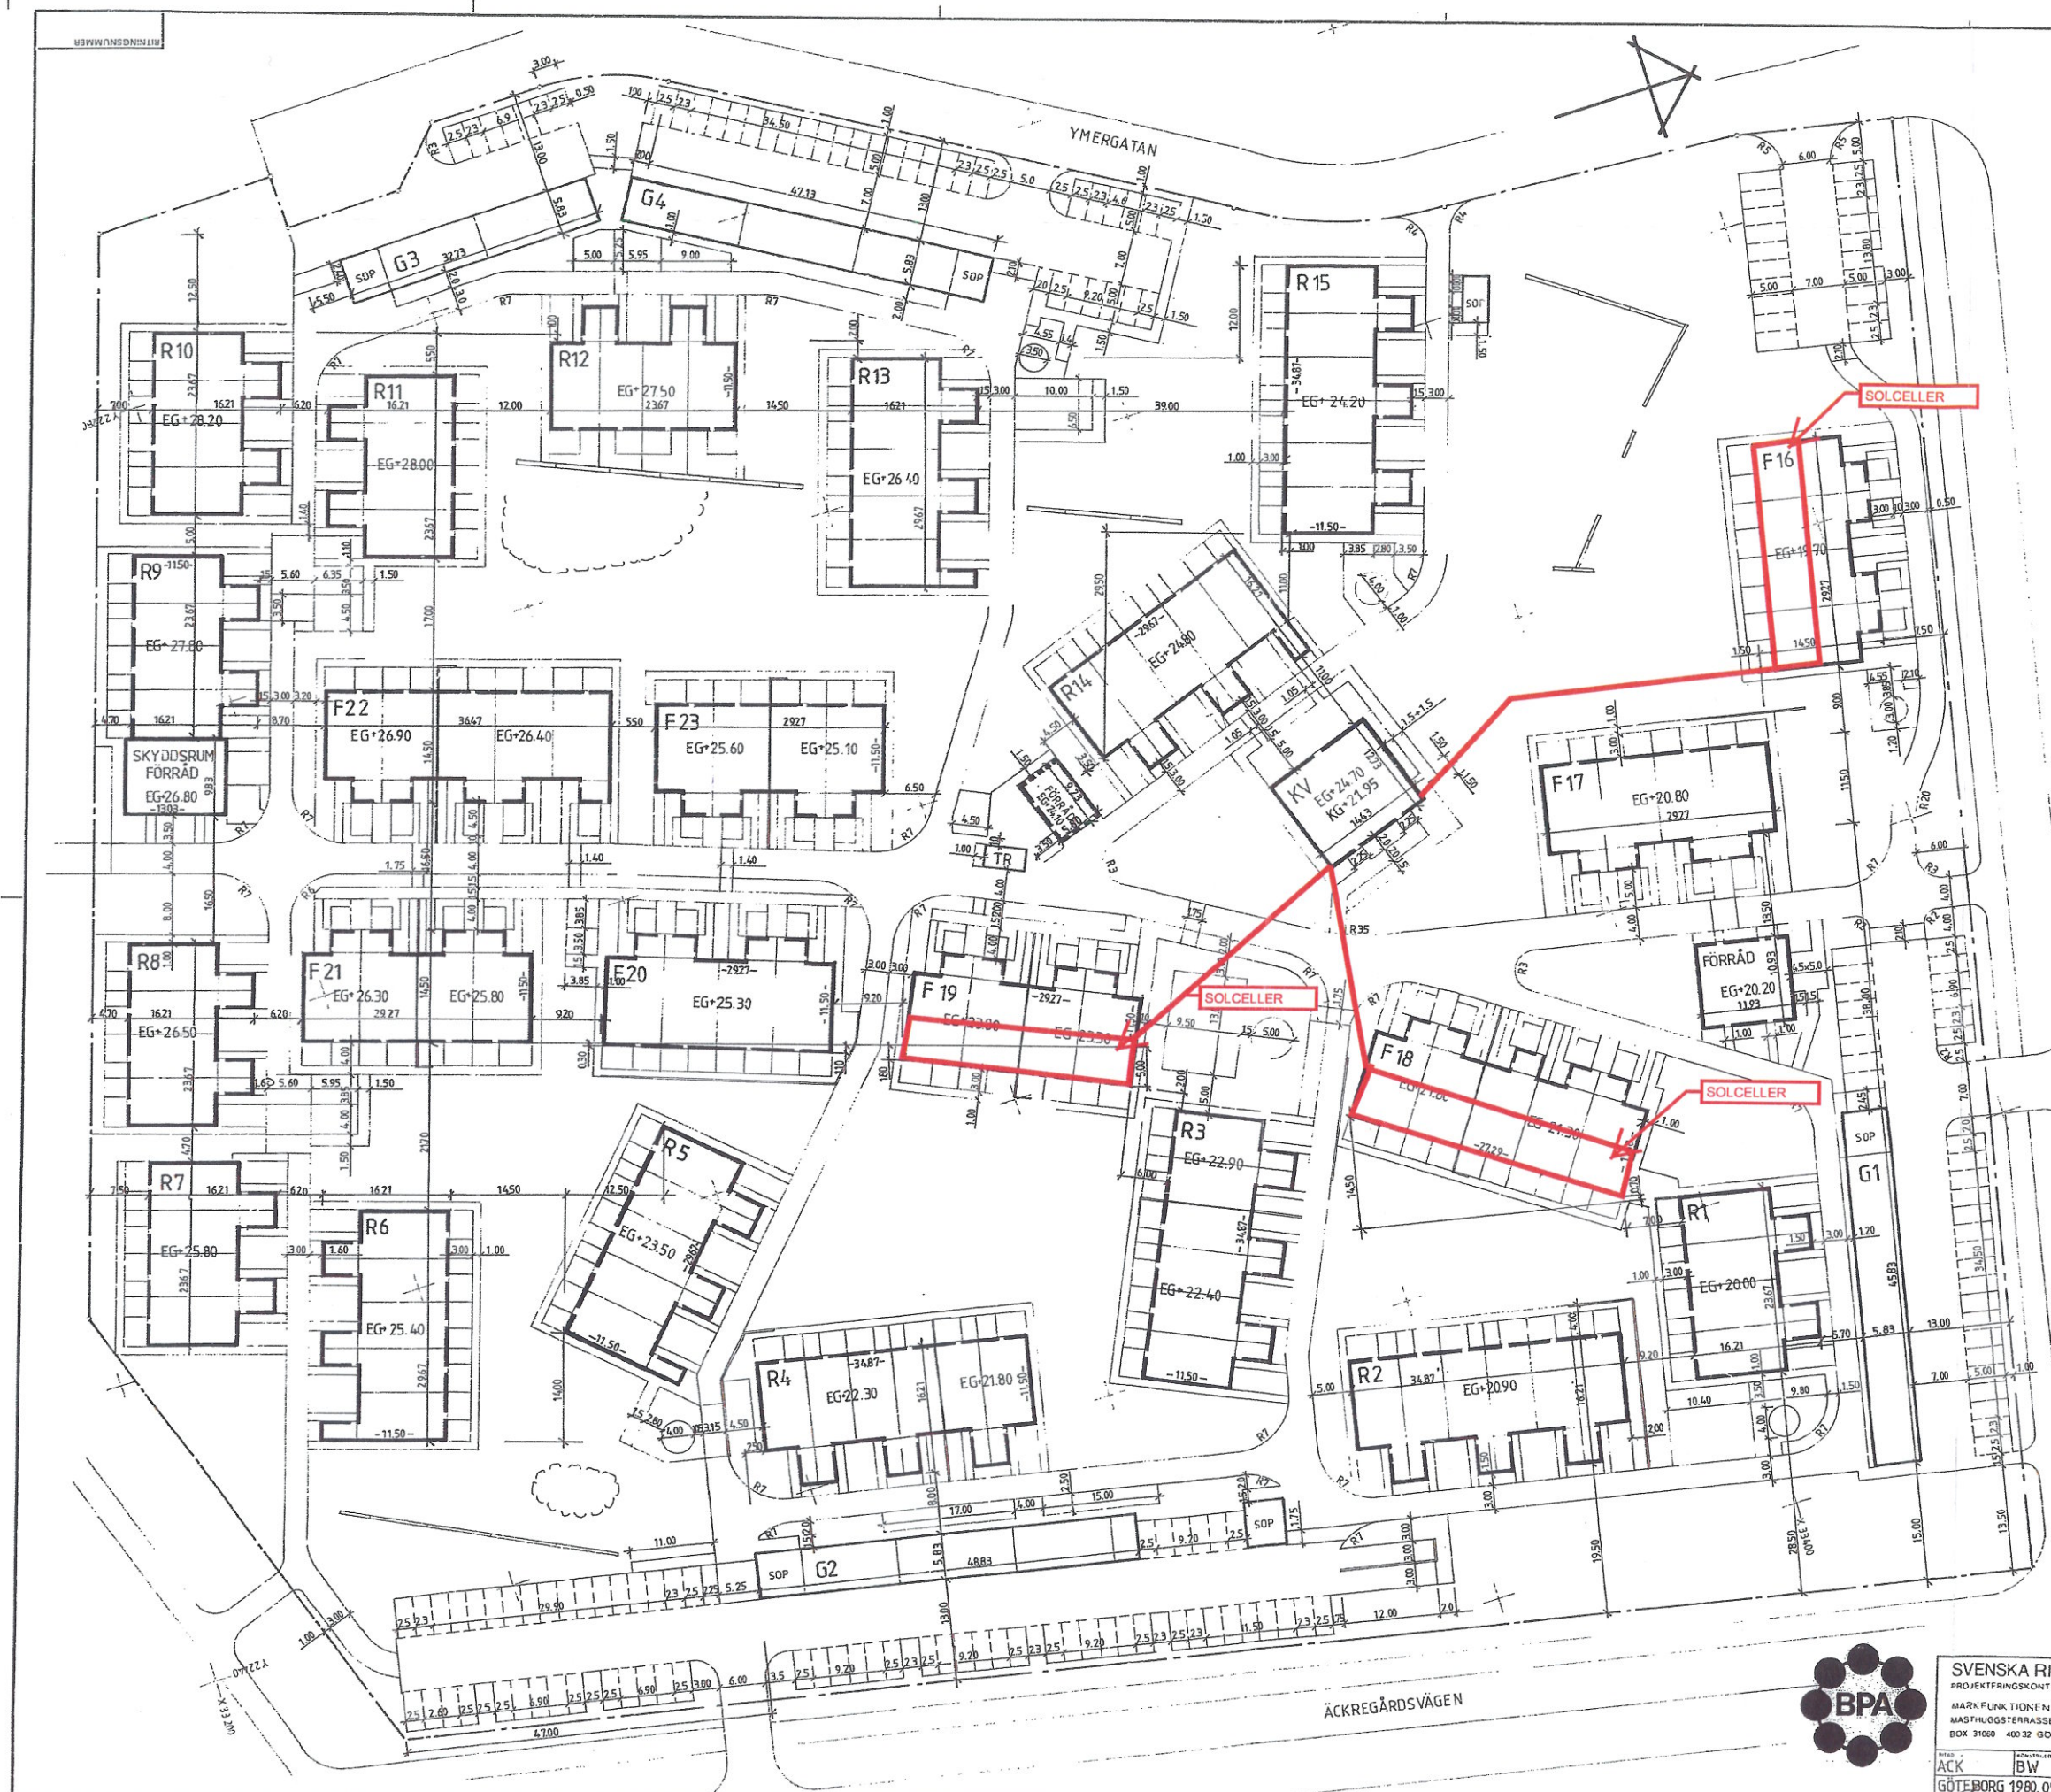

SVENSKA RIKSBYGGEN
PROJEKTFRÅGSKONTOR I GÖTEBORG
MARKFUNKTIONEN
MÅSTUGGSTRÄSSEN 1 TEL 031 42 04 00
BOX 31060 400 32 GÖTEBORG

ACK BW
GÖTEBORG 1980.09.24
Stanton

FÖRRÄD, MURAR HUS F18 R1 R2 UE 19801006			
REV. ANT.	REVIDERING AVSER	SIGN.	DATUM
VARBERG ÅKREGÅRDEN ÖST VARBERG 5			
MÄTTPLAN			
ARBETSNUMMER	STAPP	RITINGSNUMMER	SKALA 1:400
645110		M4:112	A