


ALLA MÅTT GÄLLER SOCKEL.
ALLA MÅTT I CM.

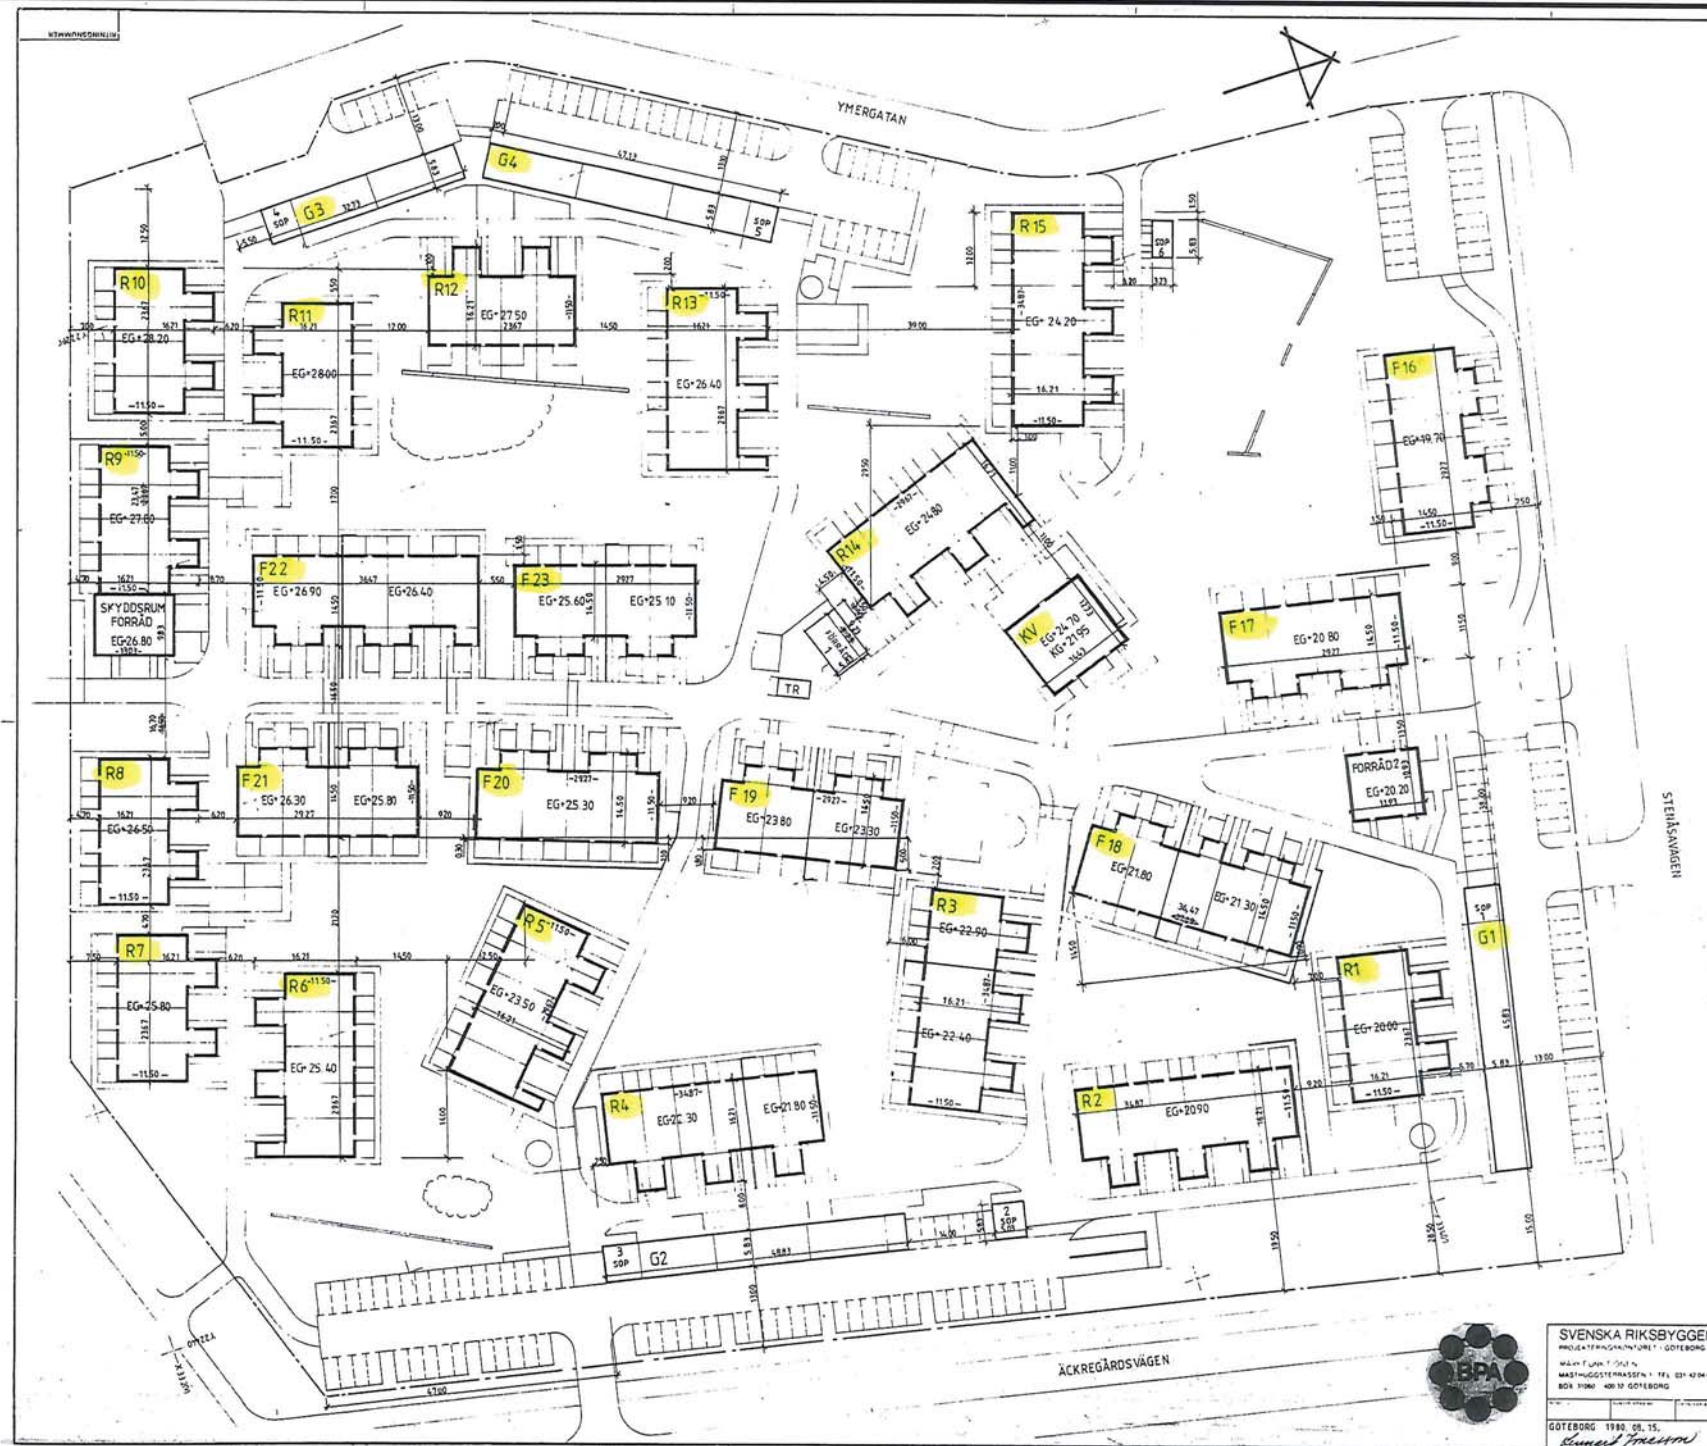

nr. 8 av A4:1

A	MÅTT PLUSHÖJD	LJN	1981.09.00
REV	ANT/REVIDERING AVSEN	SDN	DATUM

SVENSKA RIKSBYGGEN
PROJEKTERINGSKONTORET - GÖTEBORG
WALLEN 1 402 4
MÅTTMOTTERRASSEN 1 TEL 031-420400
BOX 3100 400 12 GÖTEBORG

GÖTEBORG 1980 08 15
Kenneth Fransson




VARBERG
ÄCKREGÅRDEN ÖST
VARBERG 5
SITUATIONSPLAN
MÄTTRITNING

PROJEKTNUMMER	STAMP	REVIDERINGAR	SKALA 1:500
645110	A2:1		

FÖRSLAG TILL TIDPLAN Reviderad 22/10 D130

Riksbbyggen RRF Varbergshus nr5

Tidplanen kommer att revideras löpande

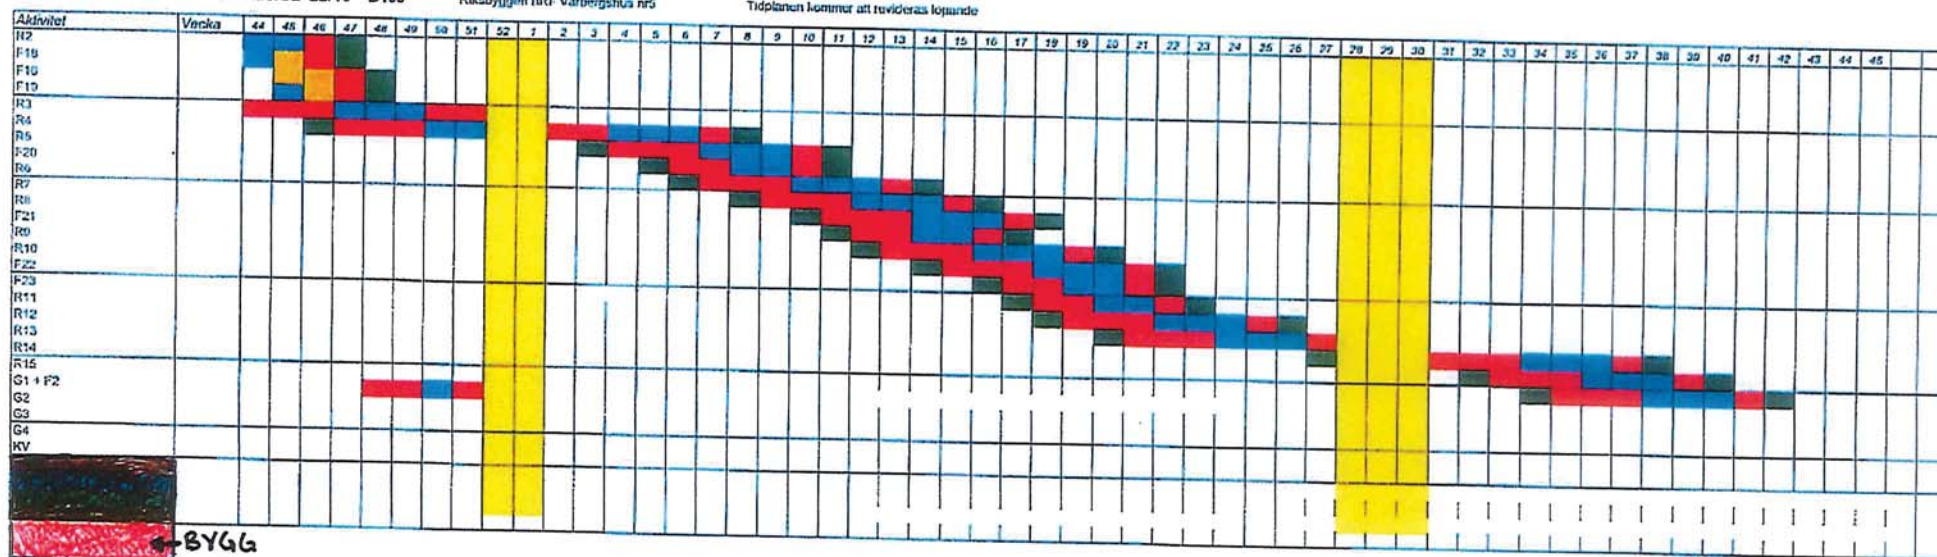

- ← BYGG
- ← PLÅT
- ← STÄLLNING
- ← SOLPANELER