

TECKENFÖRKLARING

- KOMMUNENS BEF. LEDN.
- SPILLVATTENLEDNING
- VATTENLEDNING MED AVSTÄNGNINGSENTIL
- DRÄNVATTENLEDNING PER DSA 100
- REGNVATTENLEDNING
- HEDSYNINGSBRUNN 1000 ENL. MARK. A.M. TYPRIT. 575
- INSPEKTIONSBRUNN 400
- INSPEKTIONSBRUNN 200
- REGNVATTENBRUNN 400 ENL. MARK. A.M. TYPRIT. 576
- REGNVATTENBRUNN 400 ENL. MARK. A.M. TYPRIT. 576 MED TÄTT LOCK
- REGNVATTENBRUNN ENL. DETALJRITN.
- STUPRÖR MED UTKASTARE ENL. DETALJRITN.


ANMÄRKNINGAR

- ANSLUTNINGAR TILL SÖPRUM OCH VATTENKÄLTARE SE RITN. V4:22
- ANSLUTNINGAR TILL KV-HUS V4:19
- ANSLUTNINGAR TILL FÖRRÅD, SKYDDSRUM VID HUS R3 SE RITN. V4:21
- DÄR DET ANNET FRÅNGÅR SKALL DRÄN. HA MIN. LUTH. 5‰
- UTGÅNGSLÄGET FÖR BÄNLIK HUSDRÄN SKALL VARA 0,7 M UNDER FÄRDIGT GOLV.

Blåmarkerade:
servicerevler 72 st

Gulmarkerade:
ledningssträckan

Rosamarkerat:
Vändningar 7 st

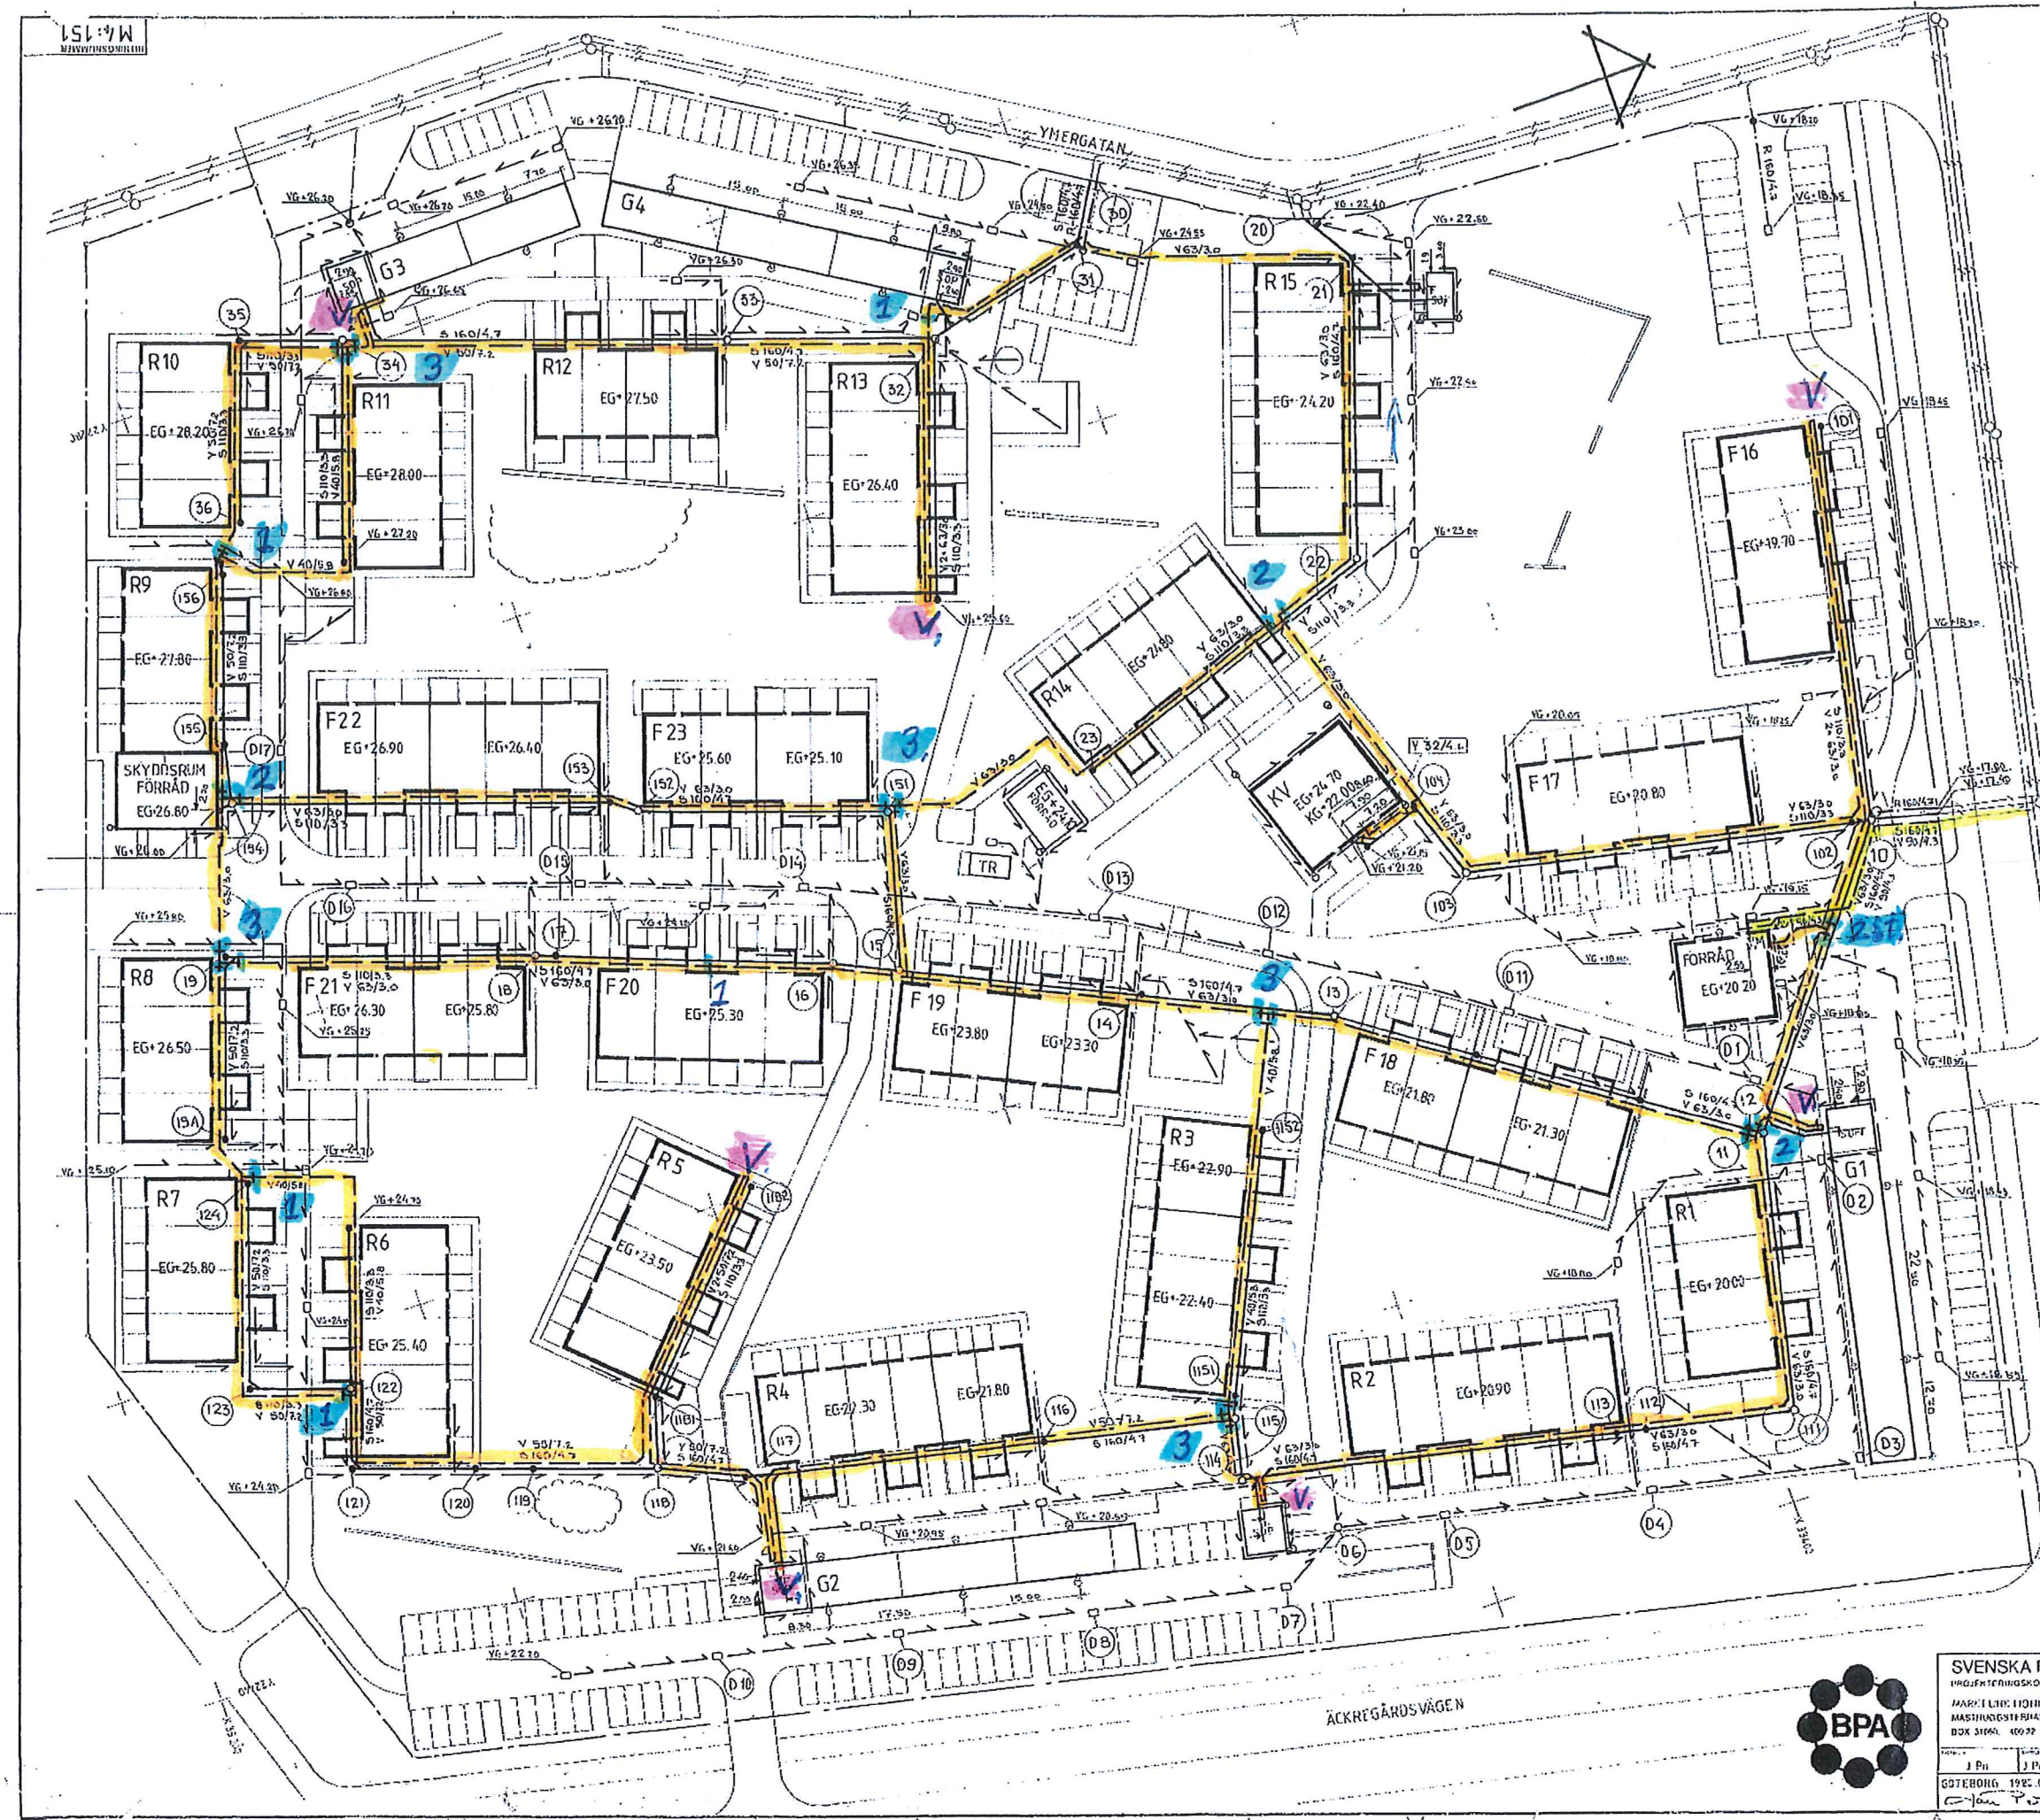

SVENSKA RIKSBYGGGEN
PROJEKTERINGSKONTORET I GÖTEBORG
MARKT LIND 110114
MÅSTHUSESTRÄSSAN 1 TEL 031476100
BOX 3106 40032 GÖTEBORG

1. P. J. Pettersson
GÖTEBORG 1992.09.24

A	KOMPL. STUPRÖR, GR. 2.16	37%	1985.10.06
REV. 1/11	LÄGE FÖR VATTENLEDN.		
REV. 1/11	REVISERING AVSEEN	GRÖN	DATUM
VARBERG ÅCKREGÅRDEN ÖST			
RÖRNÄTSPLAN			
45110	M4:151	SKALA 1:500	